

R  
C  
U

R2


C1

LL2

T3

D1 D2

FQ1

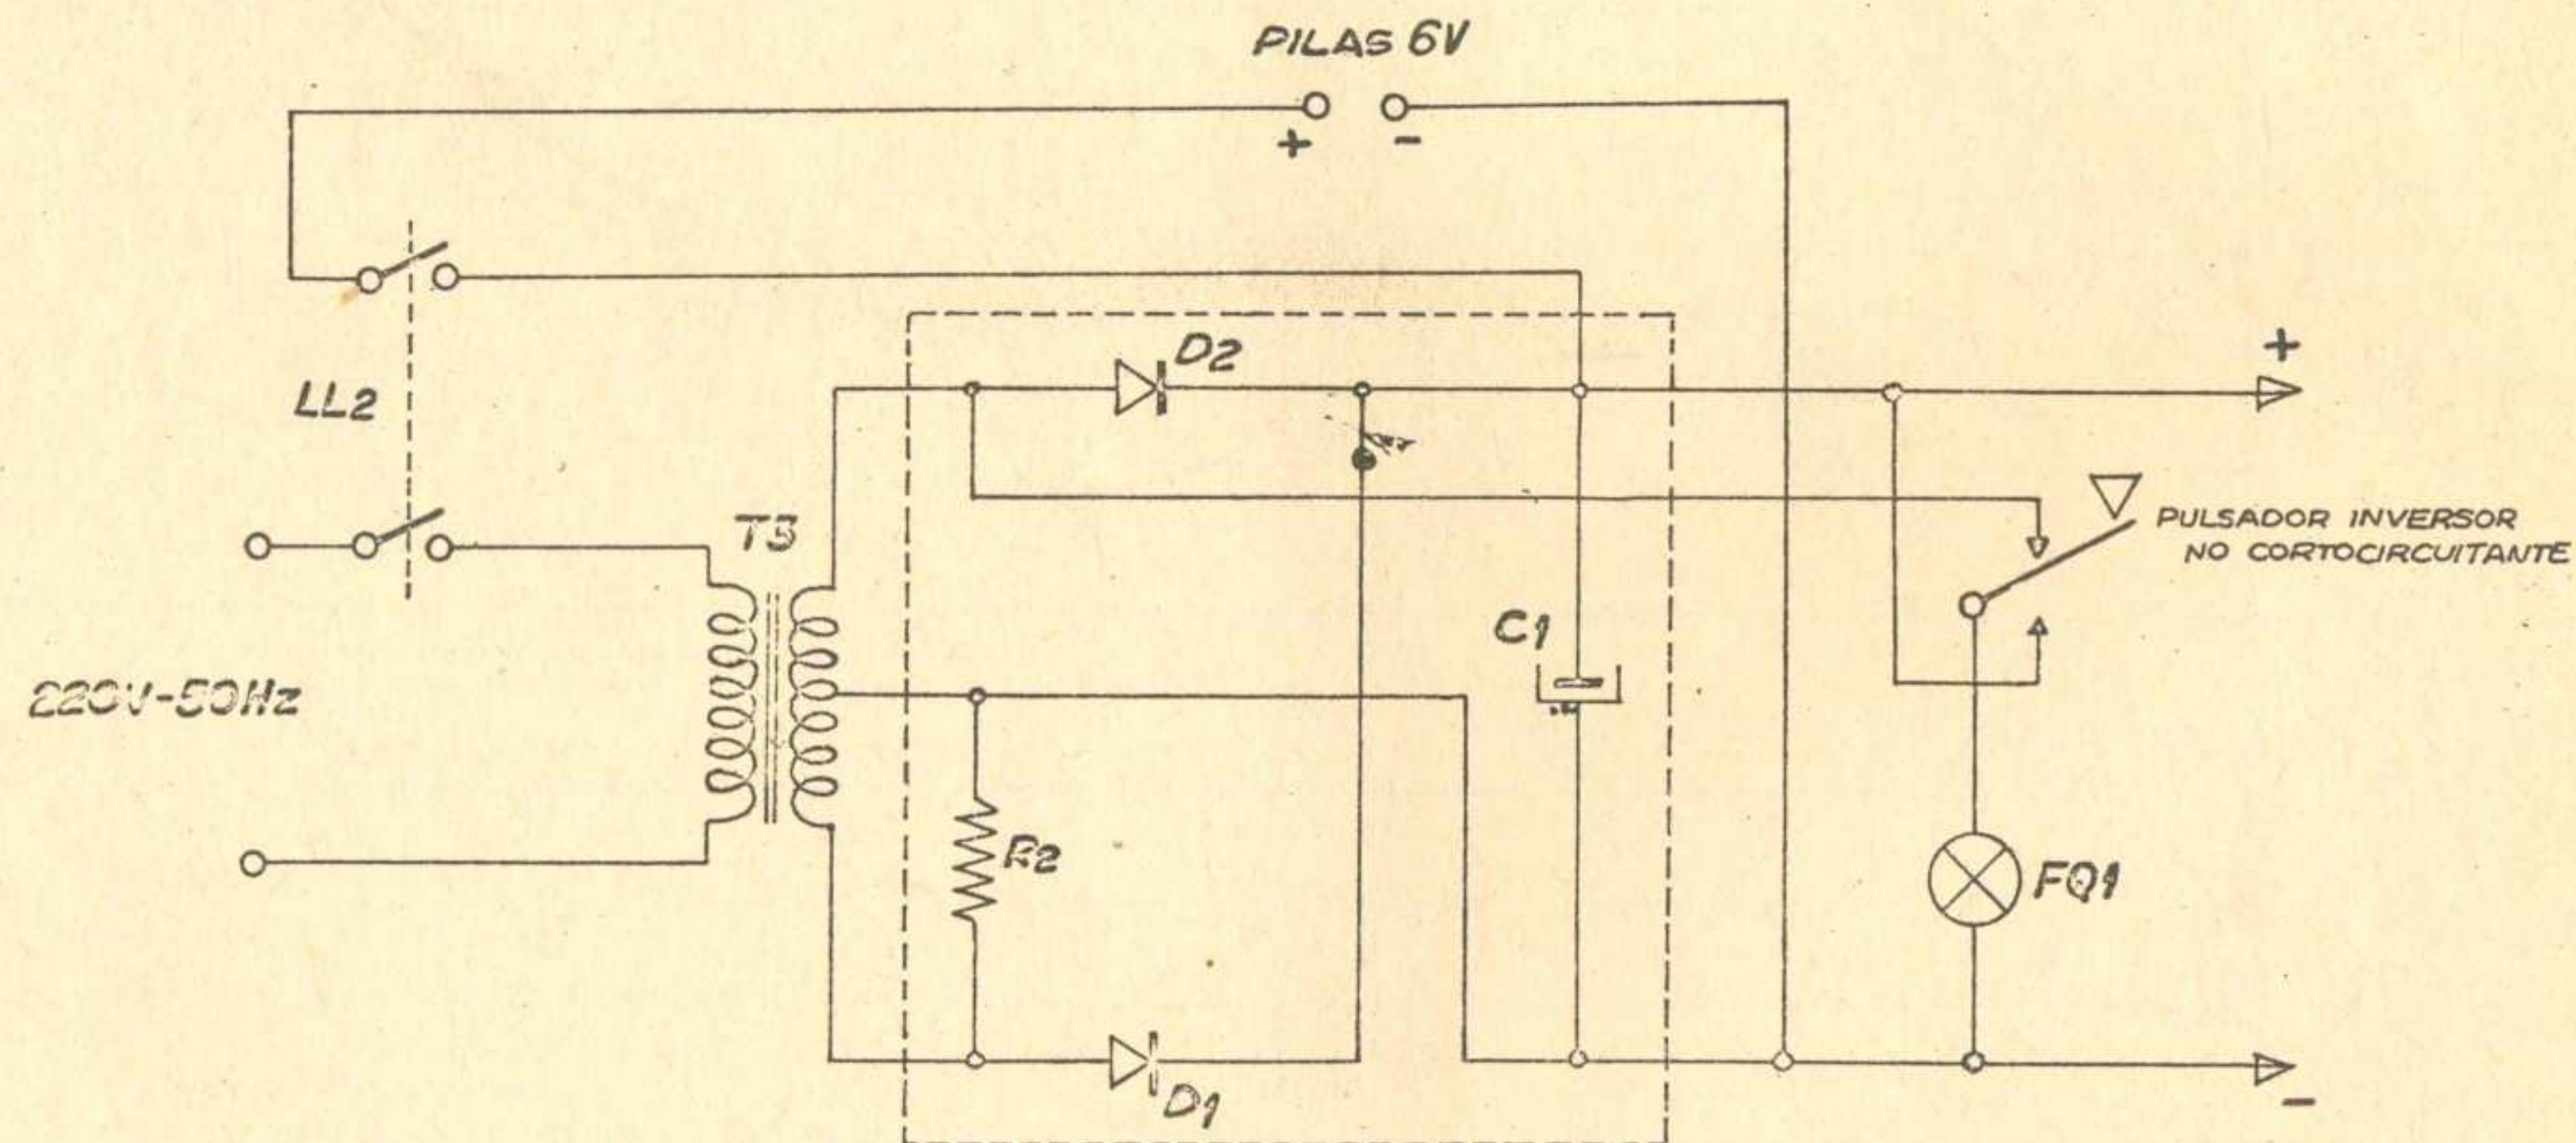

NOTA. LA ESTRUCTURA MECANICA IMPIDE QUE PUEDAN ESTAR CONECTADAS LAS PILAS CUANDO SE ALIMENTA EL APARATO CON 220V Y VICEVERSA.

TOMOMEC S.A.C.I.			servicio tecnico control					
MODELO	SUBCONJUNTO	CODIGO	DIBUJO	FECHA	RET. No	L.T. No	FECHA	
SUPERPLATINO 68	CIRCUITO DE LA FUENTE DUAL	S/C CIRCUITO P/SERVICE	Ch	7/6/72	00	-	10/72	